


VIA ASCHENEZ

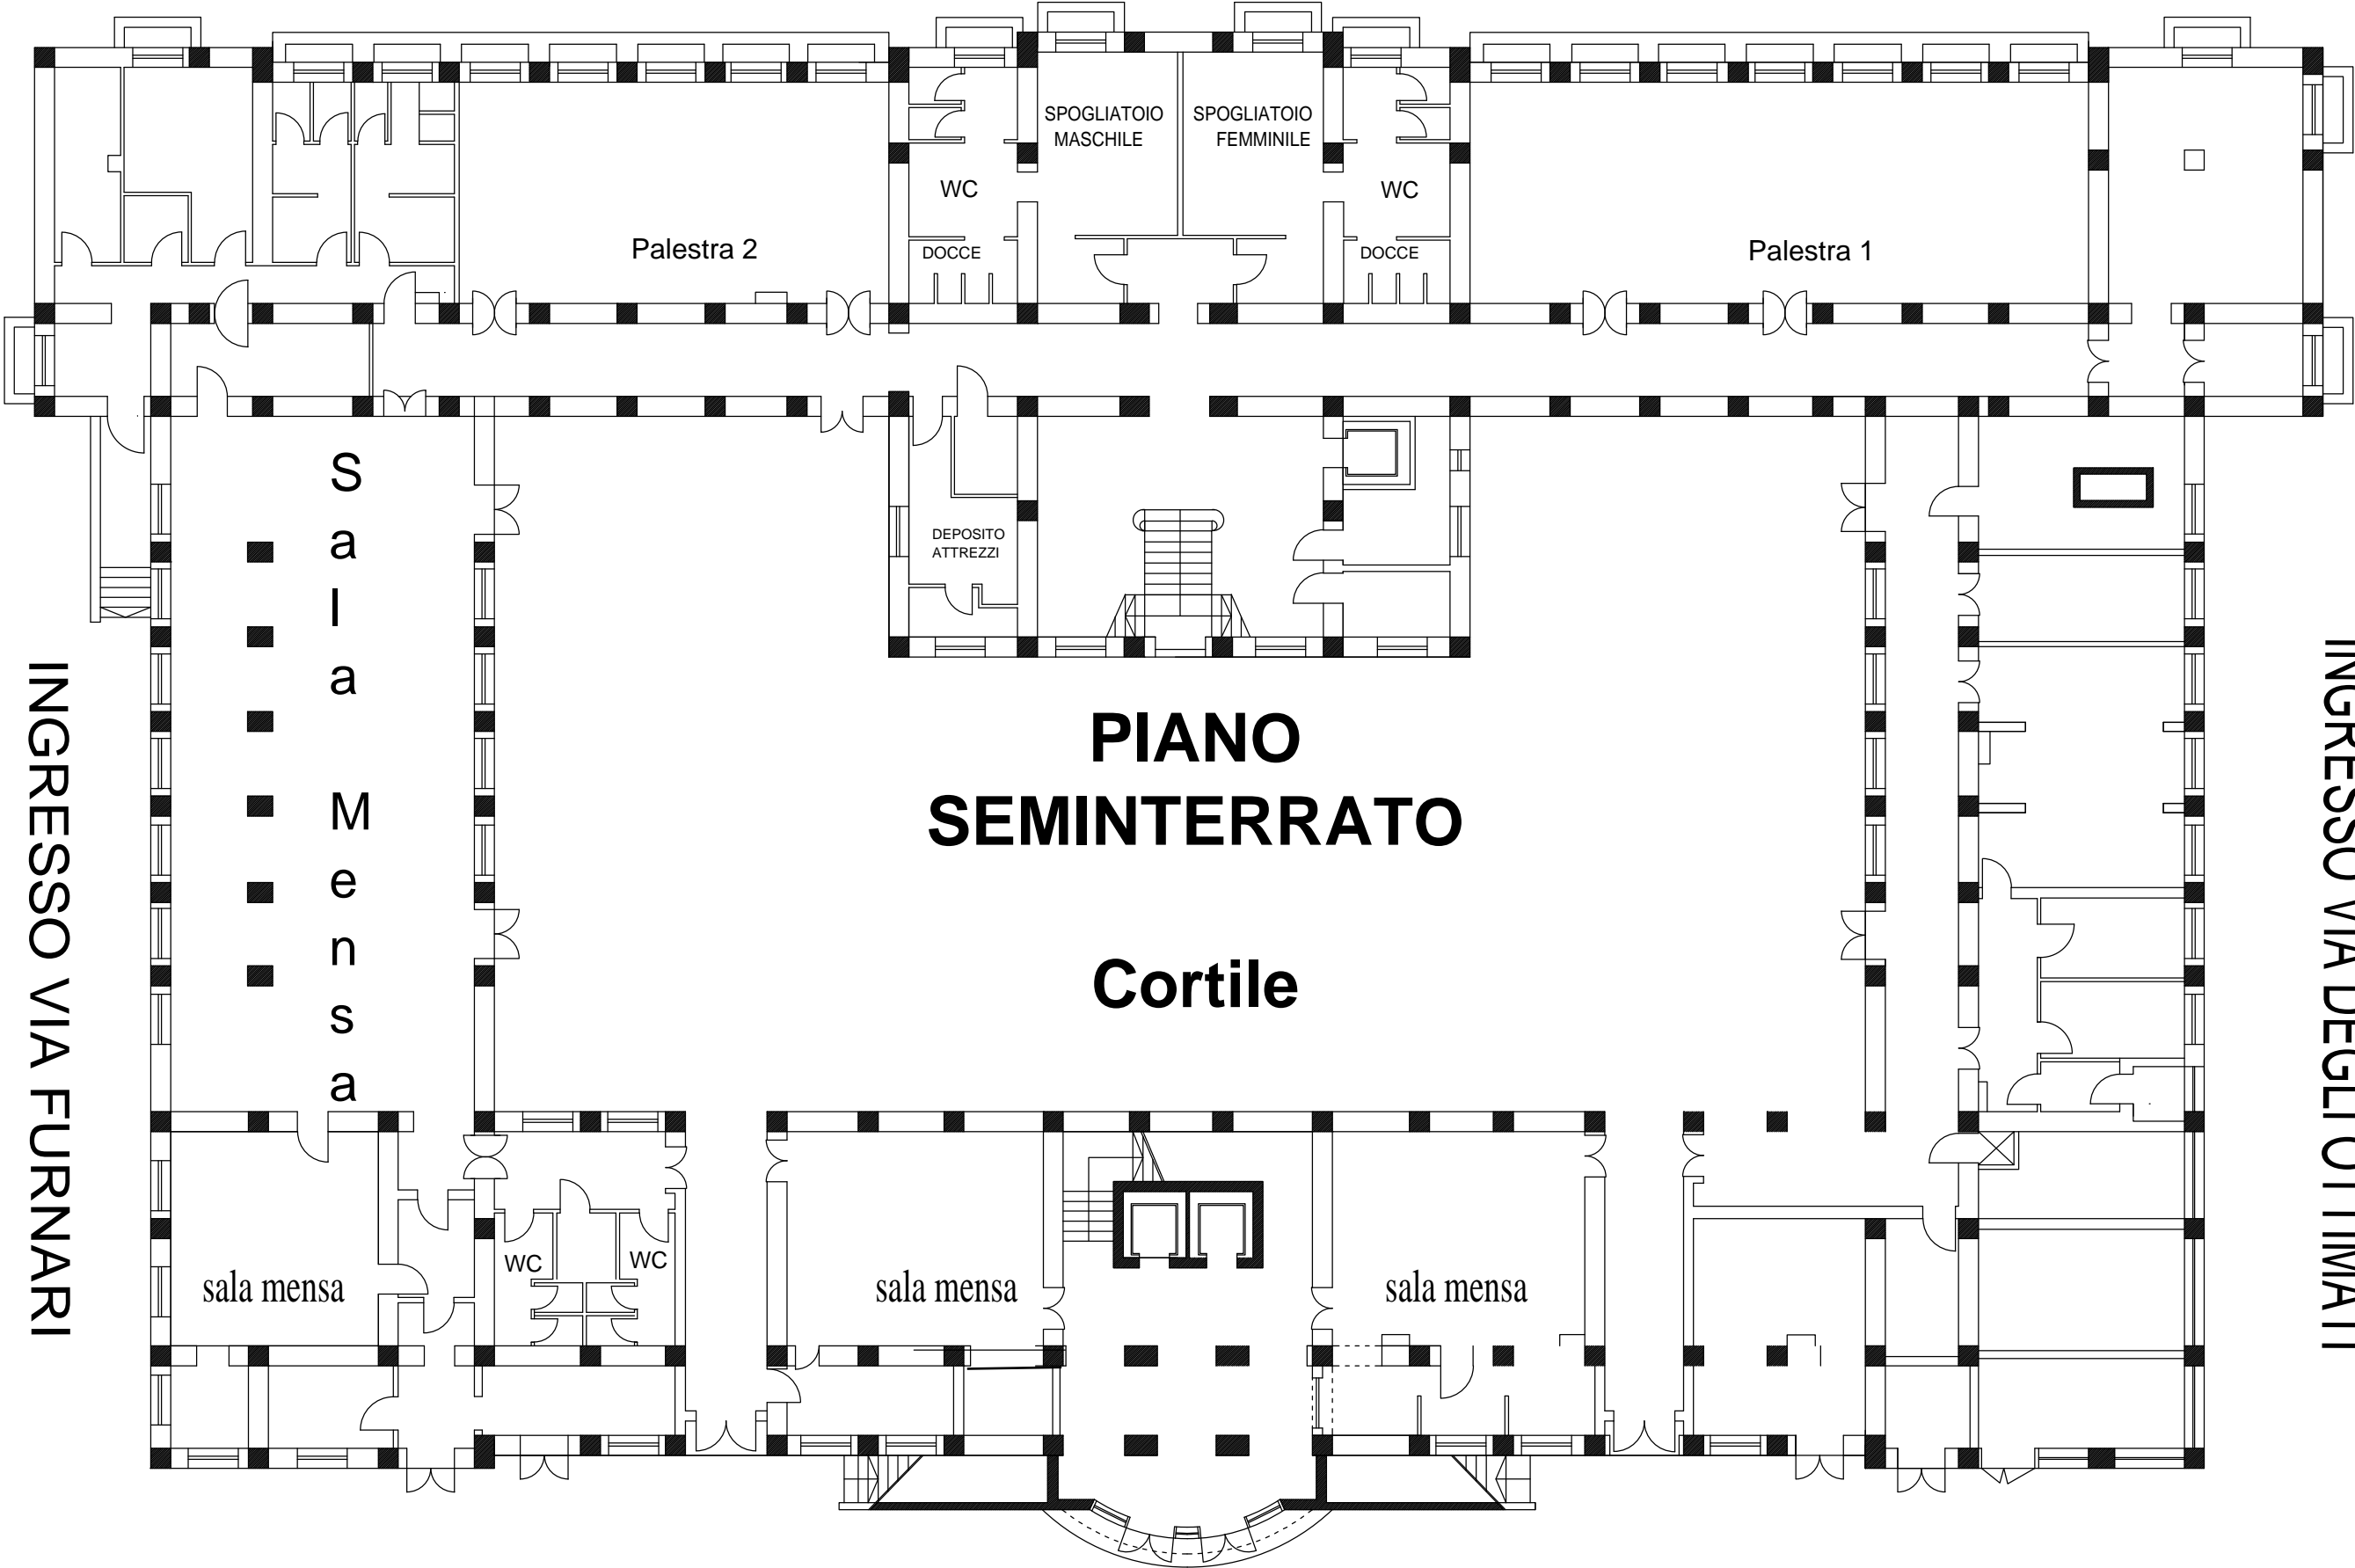

INGRESSO VIA FURNARI

INGRESSO VIA DEGLI OTTIMATI

**PIANO SEMINTERRATO**

**Cortile**